



### Legenda

- plangrens
- uitigte
- bouwblok projectmatig (indicatief)
- entreezijde nutsvoorzieningen
- bouwenvelop PO
- water
- maatvoldhoogte (indicatief)  
vloerpeilhoogte (indicatief)
- parkeren op eigen terrein PO kavel
- parkeren op eigen terrein Ontwikkelarskavel
- oid  
ondergrondse afvalcontainer  
locatie wijgt
- trafo  
Trafe gebouwtje 1,5 x 1,5 x 1 m  
kleur RAL 9005 mat
- ETW.  
erftoegangsweg
- GOW.  
gebiedssluitingsweg

- Verharding:**  
algemeen mbt kleur van bestating:  
Alle gebakken materialen uitvoeren in : Antica mix Nobelhorst : 1/3 Staalblauw, 1/3 Blauw/Paars genuanceerd en 1/3 Rood genuanceerd, (A 4 - 12)  
gebakken materialen zijn machinaal gemixt en gestraat  
alle banden via Mossinkhof kleur hardsteen of gelijkwaardig
- opsluitband 8 x 20
  - opsluitband 12 x 25
  - opsluitband 10 x 20
  - trottoirband 13 / 15 x 25
  - inritverloopbanden van 13 / 15 x 25 naar 15 x 25 met tussenbanden 15 x 25
  - geleideband 4 / 15 x 25
  - inritband 75 x 20
  - wesseformaat elleboogverband  
CRH-WF 60/80 ca. 24x60x80 mm
  - dikformaat keperverband  
CRH-WF 80 ca. 20x67x80 mm Antica Mix Nobelhorst (1/3 Staalblauw, 1/3 Blauw/Paars genuanceerd, 1/3 Rood genuanceerd) A 4 - 12
  - waalfformaat halfsteenverband  
CRH-WF 80 ca. 20x60x80 mm  
ter plekke van inritten haaks op rijrichting
  - jisselformaat halfsteenverband  
CRH-JF 80 ca. 16x40x80 mm
  - molgoot: 7 strekken waalformaat, kolk 25 x 30 NTB  
CRH-WF 80 ca. 20x60x80 mm
  - betongrassteen: GVB-75, 450 x 450 x 100 mm, kleur grijs  
(via Gierbo of gelijkwaardig)
  - halfverharding Nobrecal  
let op funderingslagen
  - Klimplanthek, frek wordt door ontwerper (later vormgegeven)
  - Clematis Montana 1 st/m<sup>2</sup> , 25%
  - Hydrangea anomala ssp. Petalotis 1 stuk per 3 meter, 25%
  - Lonicera japonica 'Purpurea' 1 st/m<sup>2</sup> , 25% Klimroos, Rosa 'New Dawn' 1 st/m<sup>2</sup> , 25%
  - Hinkelpad dmv 30 x 30 symbooltegels Struyk Verwo
  - liggend schaaп fa Spercо art.nr. 4524196 ( 2 stuks )  
staand schaaп fa Spercо art.nr. 4524195


- Straatmeubilair :**
- Straatverlichting 6.00 m mast met uithouder; armatuur type: Albany led, RALkleur 9
  - Straatverlichting 4.00 m paaltop; armatuur type: Albany led, RALkleur 9004 glans
  - aanrij beveliging (beugel)
  - Boombank, eikenhout, fa Rik Kielstra Almere, indicatie afbeelding 1 (blad 2)
  - voormgeving i.o.m.ontwerper Gebiedsontwikkeling

- Groen :**
- Gras algemeen
  - Intensief (parkachtige zones) en extensief beheer (bermen) van de grassen e.e.a. in overleg met afdeling beheer Gemeente Almere
  - Met flora, akkerland of wilde/weide mengsel (vooraf de bermen) via PVMW te Lobth soort mbt (in overleg afdeling beheer en beplanting Gemeente Almere). Let op maai/beheer hierop aanpassen
  - Met bloembollen o.a. winteraccocent, sneeuwklotte, crossoen, sterhyacin, blauwe druifjes, vingerhelmbloem (alle biologische teelt ivm bijen en hommelt)

- I Hydrangea macrophylla 'Darts Songbird' 4 st/m<sup>2</sup>
- II mix:  
Hydrangea macrophylla 'Mariesii x Perfecta' 45%  
Hydrangea macrophylla 'Mariesii x Grandiflora' 10%  
Hydrangea macrophylla 'Mariesii x Bouquet Rose' 45%
- III Hydrangea paniculata 'Limelight' 1 st/m<sup>2</sup>
- VII Fagus sylvatica 8st/m<sup>2</sup> in driehoekverband
- IX gras met bloembollen fa Jac. Uittenbogaard & Zonen BV  
Blijer mengsel Breda 10-25 cm, 350 rollen / m<sup>2</sup>, maalen vanaf mei
- X Hydrangea macrophylla 'Mariesii x Bouquet Rose' 1 st/m<sup>2</sup>

- Bomen :**
- Platanus x hispanica  
Uit Almeers Bomenregister / maat 60-80 / Parkwijk, Fluitweg
  - Gleditia triacanthos f. inermis stamomtrek 20-25 cm
  - Quercus robur, stamomtrek 20-25 cm
  - Robinia pseudoacacia 'Semperflorens', stamomtrek 20-25 cm
  - Fagus atropurpurea, stamomtrek 20-25 cm
  - Robinia x margaretta 'Casque rouge' stamomtrek 20-25 cm
  - Liquidambar styraciflua, stamomtrek 20-25 cm

INDICATIEVE ROUTE VULPHALDIENST  
lange traas mogelijk met opstellen van klinkers op trottoir i.o.m. afdeling reiniging

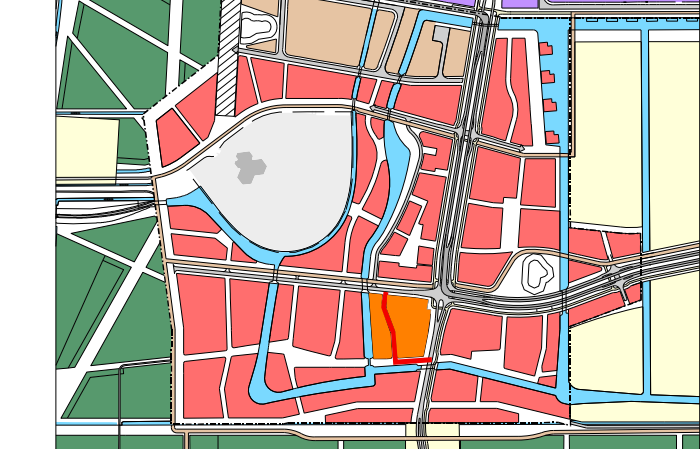

gebruikte bestanden:  
- Vervolgteken op hoofdplan  
- Inrichtingsplan Nobelhorst  
- Tekening BVP 17 april 2012

442.6.8 20-12-2012: tekening van de bouwkavel met 10 cm aan de Marie Christelal I.K.; het kavel met  
442.6.8 20-04-2015: inder en geen energie van de AlmeerBouwen  
442.6.8 20-04-2015: Jolthe Marie Christelal I.K.  
442.6.8 20-04-2015: Jolthe Marie Christelal I.K.  
442.6.8 20-04-2015: Jolthe Marie Christelal I.K.

Gemeente Almere DSO - Stedenbouw en Landschap

Almere Hout Noord - Nobelhorst  
Gebied 5C1b

Inrichtingsplan  
blad 1

getekend	low
datum	1-3-2013
locatie	
formaat	A0
afbeeld	BAL
afbeeld	PHB
afbeeld	PEC
tekent	26-09-2014
tekent	30-04-2015
tekent	09-05-2015
bestandsnaam	46518 maart 2013.dgn
model	print 1:200 planmaat

schaal 1:200