


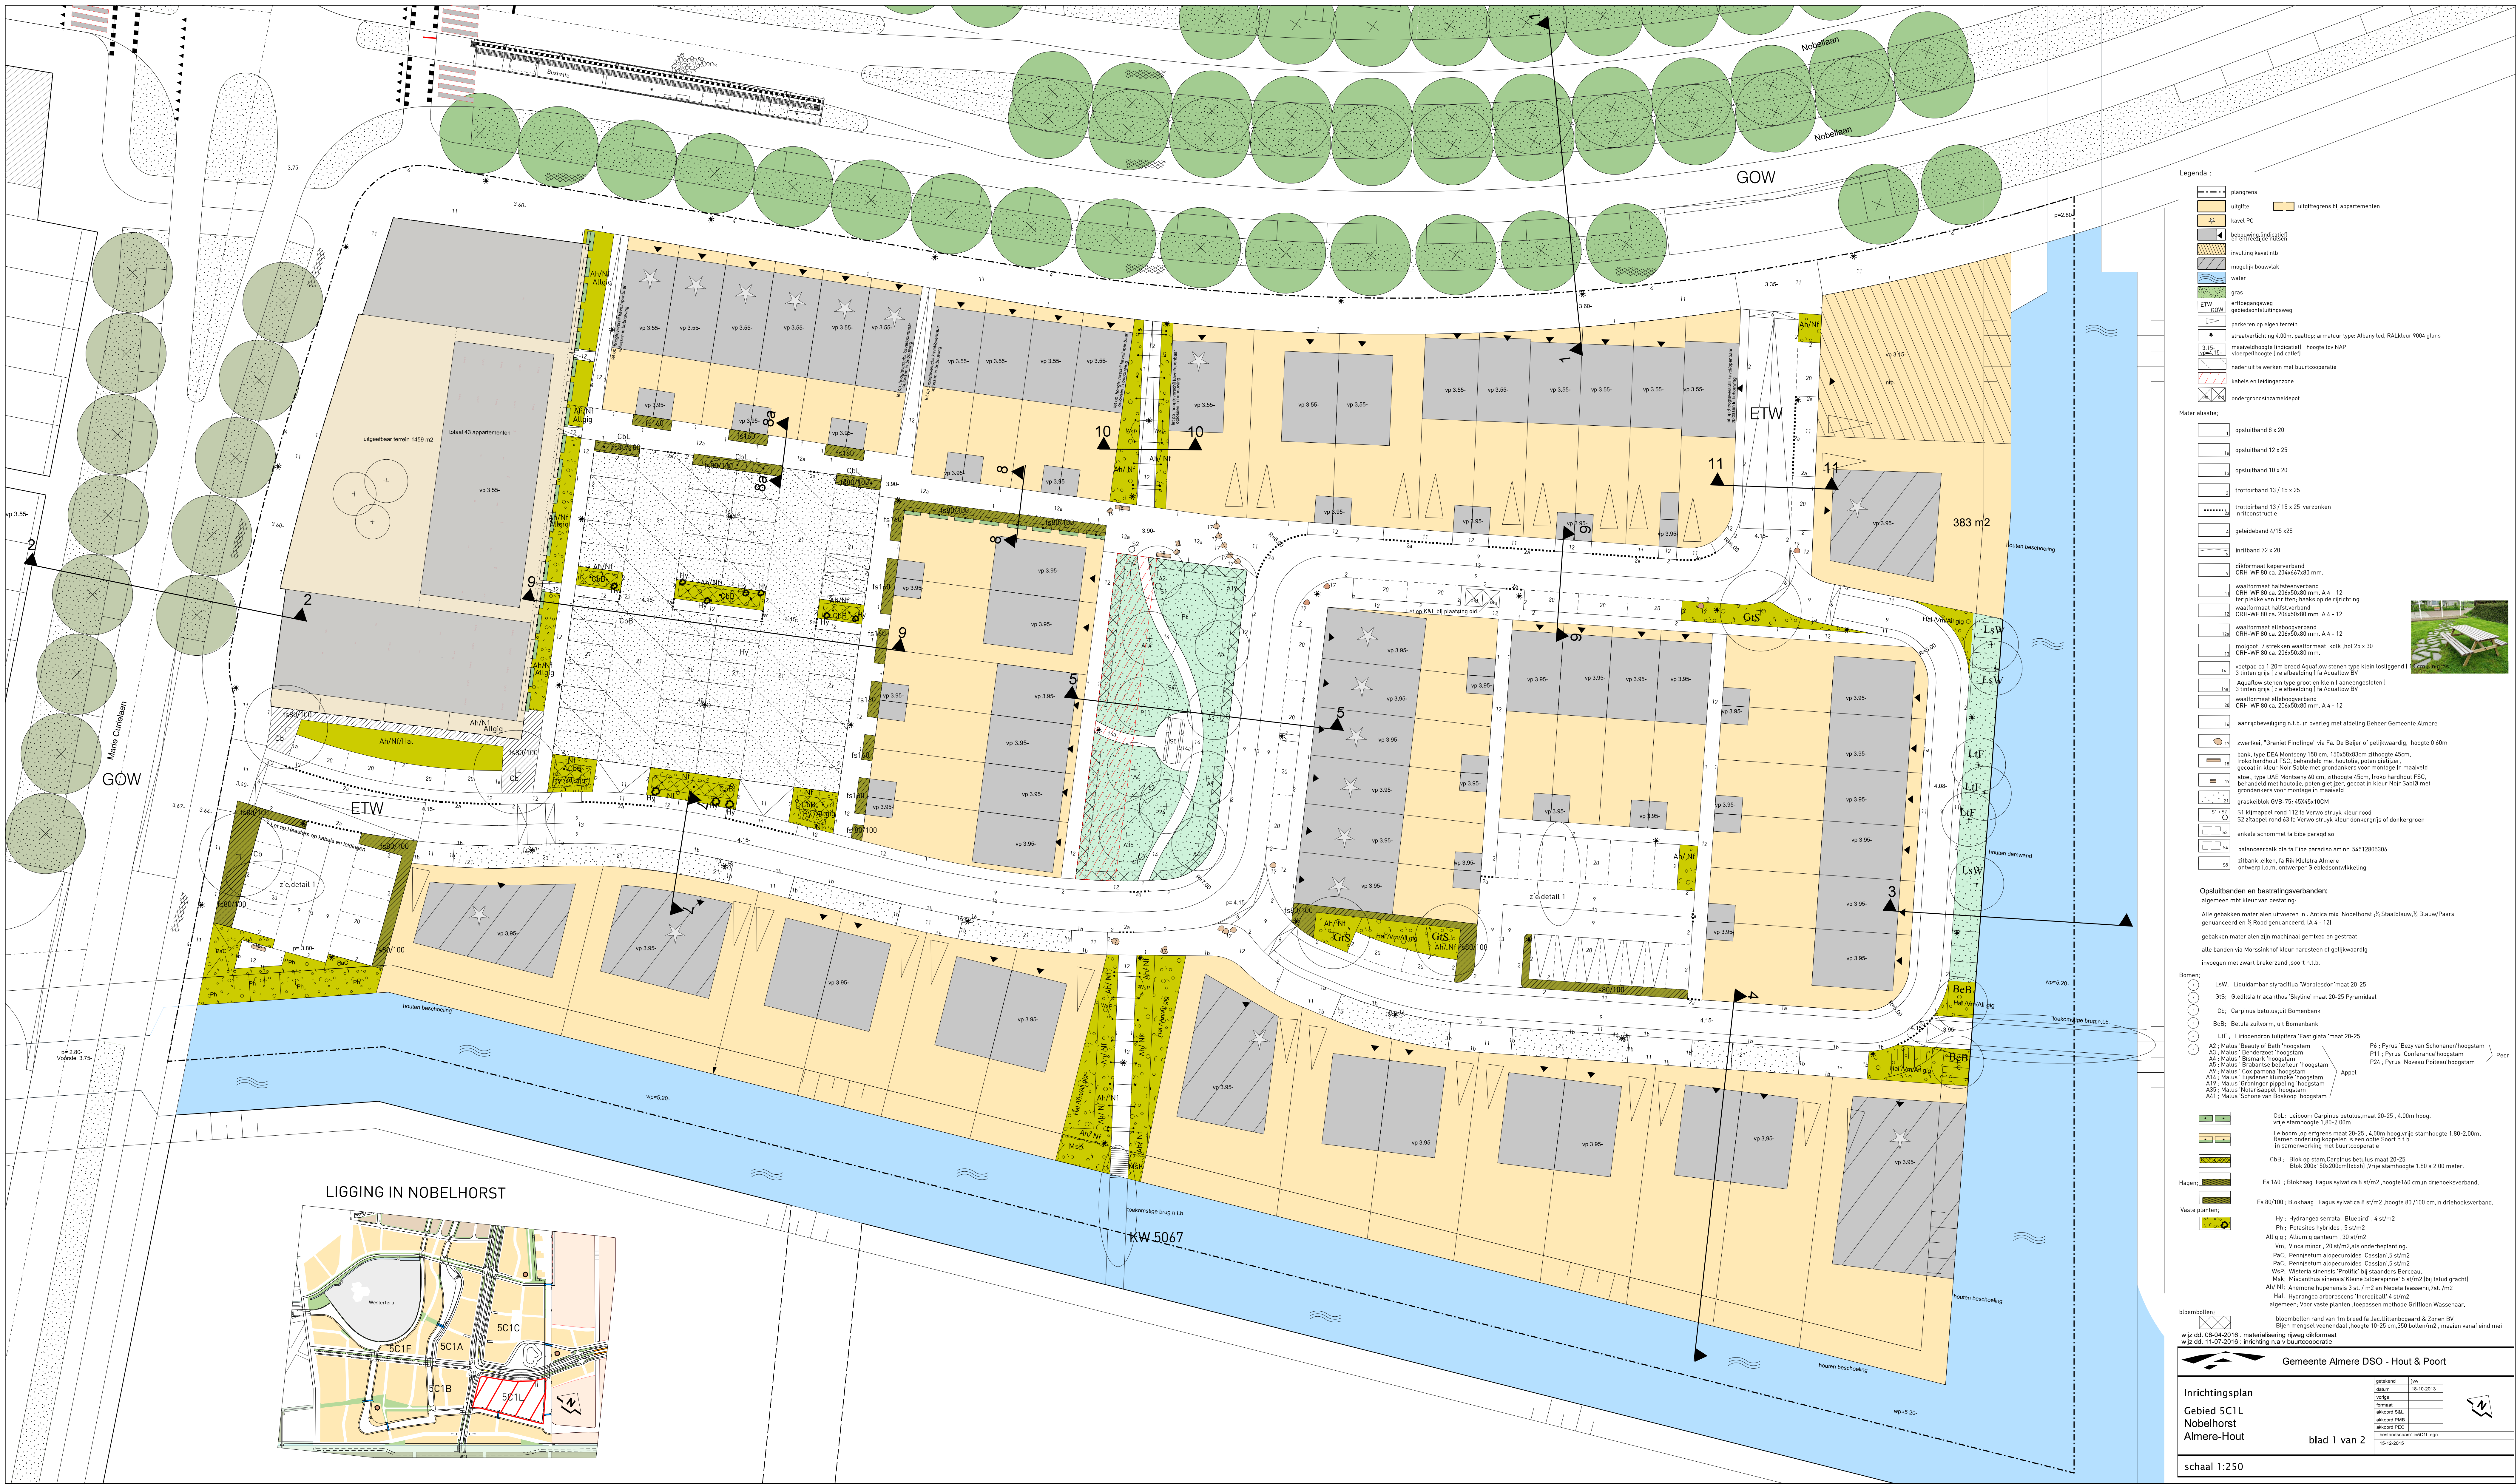

- Legenda :
- plangrens
 - uitgifte
 - kegel PO
 - betonnen (indicatief) vloer
 - insulering kuvel mb.
 - moeglijk bouwvlak
 - water
 - gras
 - erfgoedgrasveld
 - geïntegreerde wand
 - parkeren op eigen terrein
 - struikverlichting 4,00m; paaltje; armatuur type: Albany led, RAL kleur 9004 glans
 - maatschappelijke (indicatief) hoogte tov NAP
 - voorzichtige (indicatief)
 - nader uit te werken met buurtcoördinatie
 - kabels en indigenezone
 - ondergrondscamelduist
- Materialen:
- opsluitband 6 x 20
 - opsluitband 12 x 25
 - opsluitband 10 x 20
 - trietorband 13/15 x 25
 - geleideband 4/15 x 25
 - irrisband 72 x 20
 - dikformaat keperverband
 - CRH-WF 80 ca. 20x50x80 mm.
 - waalformaat halfverband
 - CRH-WF 80 ca. 20x50x80 mm. A.4 - 12
 - ver planken van imitatie hout op de vloer
 - waalformaat halfverband
 - CRH-WF 80 ca. 20x50x80 mm. A.4 - 12
 - waalformaat elcoveverband
 - CRH-WF 80 ca. 20x50x80 mm. A.4 - 12
 - moegak: 7 struiken waalformaat: koik. hol 25 x 30
 - CRH-WF 80 ca. 20x50x80 mm.
 - verpakt ca. 1,20m breed Aquaflow stenen type klein (opliggend)
 - 3 inter grs (in afbeelding) in Aquaflow BV
 - Aquaflow stenen type groot en klein (Laanengestot)
 - 3 inter grs (in afbeelding) in Aquaflow BV
 - waalformaat elcoveverband
 - CRH-WF 80 ca. 20x50x80 mm. A.4 - 12
 - aerijbeveiliging n.t.b. in overleg met afdeling Beheer Gemeente Almere
 - zwerfkei "Graniet Findings" als Fz. De Beier of gelijkwaardig, hoogte 0,60m
 - bank type DEA Monterey 150 cm, 150x80x80cm afhoogte 45cm, inko hardhout FSC, behandeld met houtolie, poten gietijzer
 - gevel in kleur RAL 9004 met gronddekking voor montage in maasveld
 - stiel type DEA Monterey 60 cm, afhoogte 45cm, inko hardhout FSC, behandeld met houtolie, poten gietijzer, gepoet in kleur RAL 9004 met gronddekking voor montage in maasveld
 - grondstok GVB-75, 5x5x100cm
 - S1 knipappel rond 112 in overleg met afdeling Beheer Gemeente Almere
 - S2 zitappel rond 63 in overleg met afdeling Beheer Gemeente Almere
 - enkele schommel te Elbe paradijs
 - balancerbak als te Elbe paradijs art.nr. 5451200306
 - Almere, Almere, de Rijksoverheid Almere
 - ontwerp loc. ontwerp gebiedsontwikkeling
- Opsluitbanden en bestratingsverbanden:
- algemeen met kleur van locatiering
 - Alc gebakken materialen uitvoeren in: Alcantara mix Nobelhorst; Staalblauw; Blauw/Paars
 - geuanceerd en 1/2 Rood geuanceerd (A.4 - 12)
 - gebakken materialen zijn machinaal gemiddeld en gestraat
 - alle banden via Mossinkhof kleur hardsteen of gelijkwaardig
 - invloegen met zwart brekerzand, soort n.t.b.
- Bomen:
- LW: Liquidambar styraciflua 'Winged' maat 20-25
 - GS: Gleditsia triacanthos 'Skyline' maat 20-25 Pyramidaal
 - Ch: Carpinus betulus uit Bomenbank
 - BeB: Betula zullorum, uit Bomenbank
 - Lif: Liquidambar styraciflua 'Winged' maat 20-25
 - A1: Malus 'Boulevard' maat 20-25
 - A3: Malus 'Benedictus' maat 20-25
 - A4: Malus 'Boulevard' maat 20-25
 - A5: Malus 'Boulevard' maat 20-25
 - Lelboom: 20 vrije stam, maat 20-25, 4,00m, hoog, vrije stamhoogte 1,80-2,00m.
 - Bomen onderling koppelen is een optie, soort n.t.b. in samenwerking met buurtcoördinatie
 - CbB: Blok op stam Carpinus betulus, maat 20-25, Blok 20x150x200cm (balk), vrije stamhoogte 1,80 a 2,00 meter.
 - Hagen: Fz 160 : Blokhag Fagus sylvatica 8 st/m2, hoogte 160 cm, in driehoekverband.
 - Fz 80/100 : Blokhag Fagus sylvatica 8 st/m2, hoogte 80/100 cm, in driehoekverband.
 - Vaste planten:
 - Hy: Hydrangea serrata 'Bluebird', 4 st/m2
 - Ph: Peasodes hybrides, 5 st/m2
 - Al: Al: Alism plantatum, 30 st/m2
 - Vinc: Vinc minor, 20 st/m2, als onderplanting.
 - Pu: Penstemon alpestris 'Cavaler', 5 st/m2
 - Wp: Wierstra alpestris 'Trollid', bij stamden Bercas.
 - Mak: Miscanthus sinensis 'Kleine Silberstern', 5 st/m2 bij talud gracht
 - Al: Al: Alism plantatum 3 st/m2 en Nepeta husseni 10 st/m2
 - Hal: Hydrangea arborescens 'Incrediball', 4 st/m2
 - algemeen: Voor vaste planten: soepalen methode Giffels Wassenaar.
 - bloembollen:
 - bloembollen: 20 van 1m breed la Jac Litterband 8, Zonen BV
 - Blm: mangos vandenval, hoogte 10-25 cm, 300 bollen/m2, maaien vanaf eind mei
 - Wp: Wp: Wierstra alpestris 'Trollid', bij stamden Bercas
 - Wp: Wp: Wierstra alpestris 'Trollid', bij stamden Bercas
- Gemeente Almere DSO - Hout & Poort
- Inrichtingsplan
- Gebied 5C1L
- Nobelhorst
- Almere-Hout
- blad 1 van 2
- schaal 1:250